
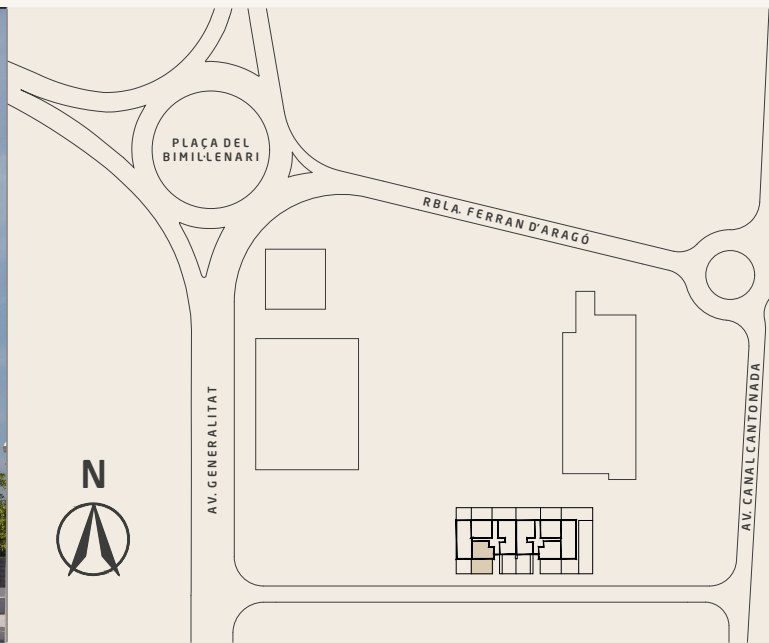


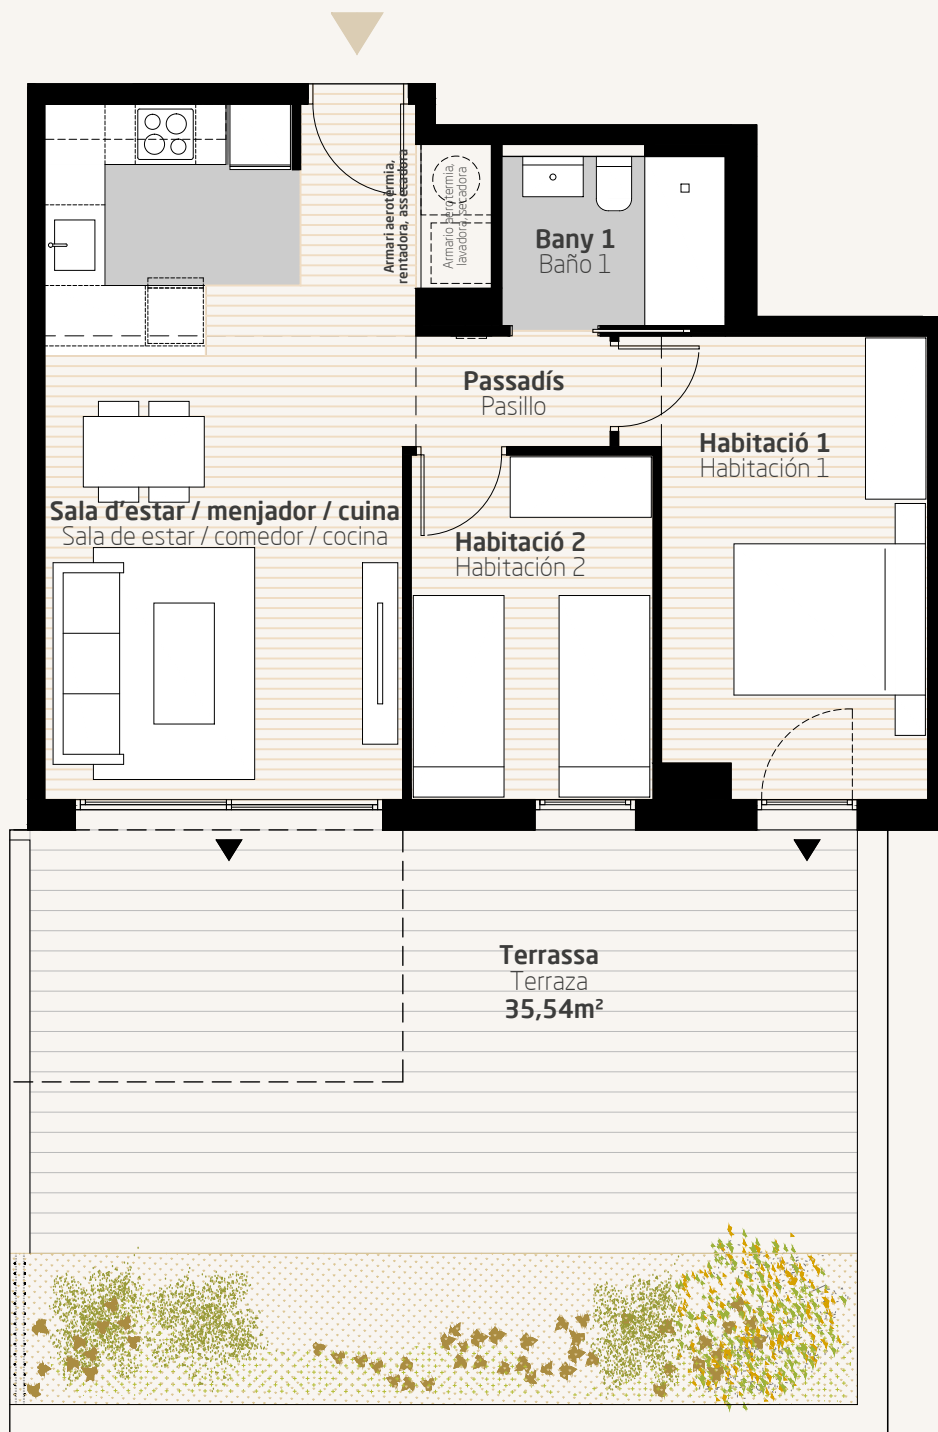

Promou, construeix i comercialitza
Promueve, construye y comercializa

sb immobiliària

El promotor es reserva el dret de modificar per necessitats tècniques, legals i/o comercials les característiques, superfícies, distribucions, nivells i perímetres indicats en aquest plànol. El mobiliari que apareix al plànol no forma part de l'habitatge. Plànols amb informació orientativa sense valor contractual.

El promotor se reserva el derecho de modificar por necesidades técnicas, legales y/o comerciales las características, superficies, distribuciones, niveles y perímetros indicados en este plano. El mobiliario que aparece en el plano no forma parte de la vivienda. Planos con información orientativa sin valor contractual.

residencial
sb porta tortosa_2

ESCALA / ESCALERA 1
PLANTA / PLANTA PB
PORTA / PUERTA 4

SUPERFÍCIE ÚTIL
SUPERFICIE ÚTIL

Passadís 2,12 m²
Pasillo

Sala d'estar / menjador / cuina 25,99 m²
Sala de estar / comedor / cocina

Habitació 1 12,39 m²
Habitación 1

Habitació 2 8,23 m²
Habitación 2

Bany 1 3,90 m²
Baño 1

TOTAL INTERIOR 52,63 m²
TOTAL INTERIOR

Terrassa 11,26 m²
Terraza

TOTAL EXTERIOR 11,26 m²
TOTAL EXTERIOR

TOTAL ÚTIL HABITATGE 63,89 m²
TOTAL ÚTIL VIVIENDA

SUPERFÍCIE CONSTRUÏDA
SUPERFICIE CONSTRUIDA

Perímetre habitatge 60,57 m²
Perímetro vivienda

Exterior (50%) 6,25 m²
Exterior (50%)

Espais comunitaris 8,28 m²
Espacios comunitarios

TOTAL CONSTRUÏDA 75,10 m²
TOTAL CONSTRUIDA