
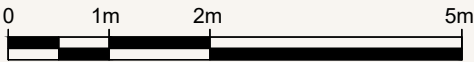


residencial

sb porta tortosa_2

ESCALA / ESCALERA 1
PLANTA / PLANTA 1-2-3-4-5-6
PORTA / PUERTA 1

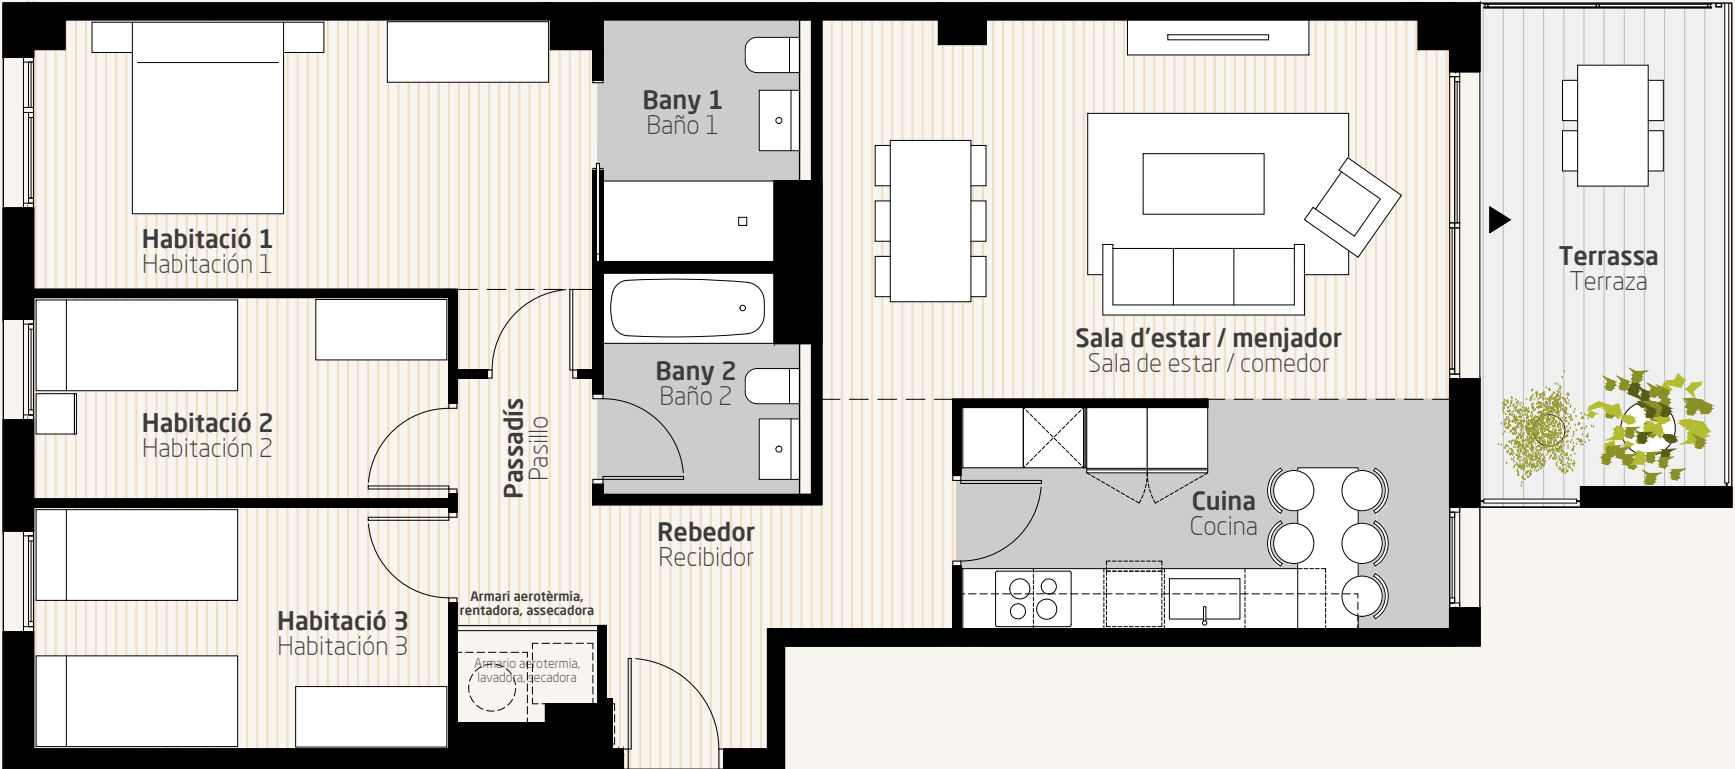


SUPERFÍCIE ÚTIL
SUPERFICIE ÚTIL

Rebedor Recibidor	4,68 m ²
Passadís Pasillo	4,56 m ²
Cuina Cocina	10,86 m ²
Sala d'estar / menjador Sala de estar / comedor	26,21 m ²
Habitació 1 Habitación 1	15,71 m ²
Habitació 2 Habitación 2	8,24 m ²
Habitació 3 Habitación 3	9,89 m ²
Bany 1 Baño 1	4,67 m ²
Bany 2 Baño 2	4,29 m ²
TOTAL INTERIOR TOTAL INTERIOR	89,11 m²
Terrassa Terraza	11,47 m ²
TOTAL EXTERIOR TOTAL EXTERIOR	11,47 m²
TOTAL ÚTIL HABITATGE TOTAL ÚTIL VIVIENDA	100,58 m²

SUPERFÍCIE CONSTRUÏDA
SUPERFICIE CONSTRUIDA

Perímetre habitatge Perímetro vivienda	102,13 m ²
Exterior (50%) Exterior (50%)	6,27 m ²
Espais comunitaris Espacios comunitarios	13,97 m ²
TOTAL CONSTRUÏDA TOTAL CONSTRUIDA	122,37 m²

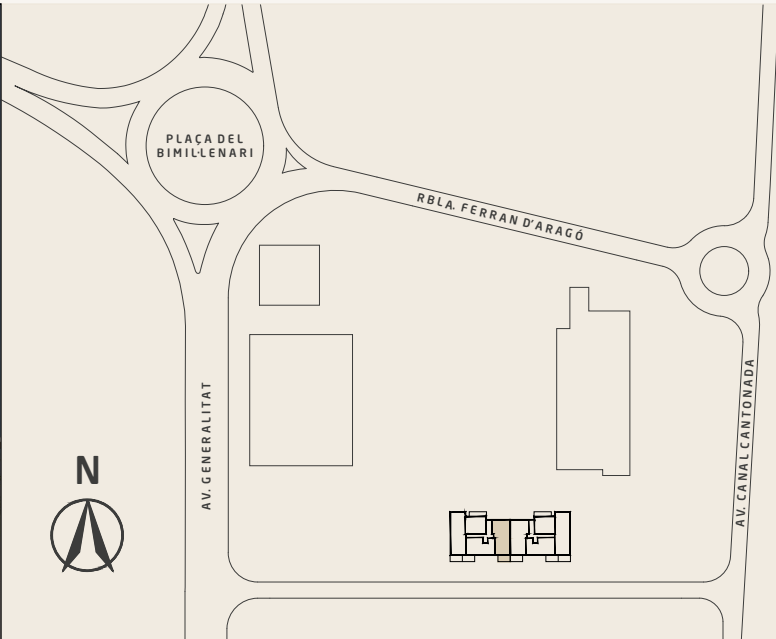

Promou, construeix i comercialitza
Promueve, construye y comercializa

sb immobiliària

El promotor es reserva el dret de modificar per necessitats tècniques, legals i/o comercials les característiques, superfícies, distribucions, nivells i perímetres indicats en aquest plànol. El mobiliari que apareix al plànol no forma part de l'habitatge. Plànols amb informació orientativa sense valor contractual.

El promotor se reserva el derecho de modificar por necesidades técnicas, legales y/o comerciales las características, superficies, distribuciones, niveles y perímetros indicados en este plano. El mobiliario que aparece en el plano no forma parte de la vivienda. Planos con información orientativa sin valor contractual.