
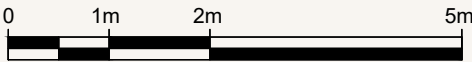


residencial

sb porta tortosa_2

ESCALA / ESCALERA 1
PLANTA / PLANTA 1-2-3-4-5-6
PORTA / PUERTA 3

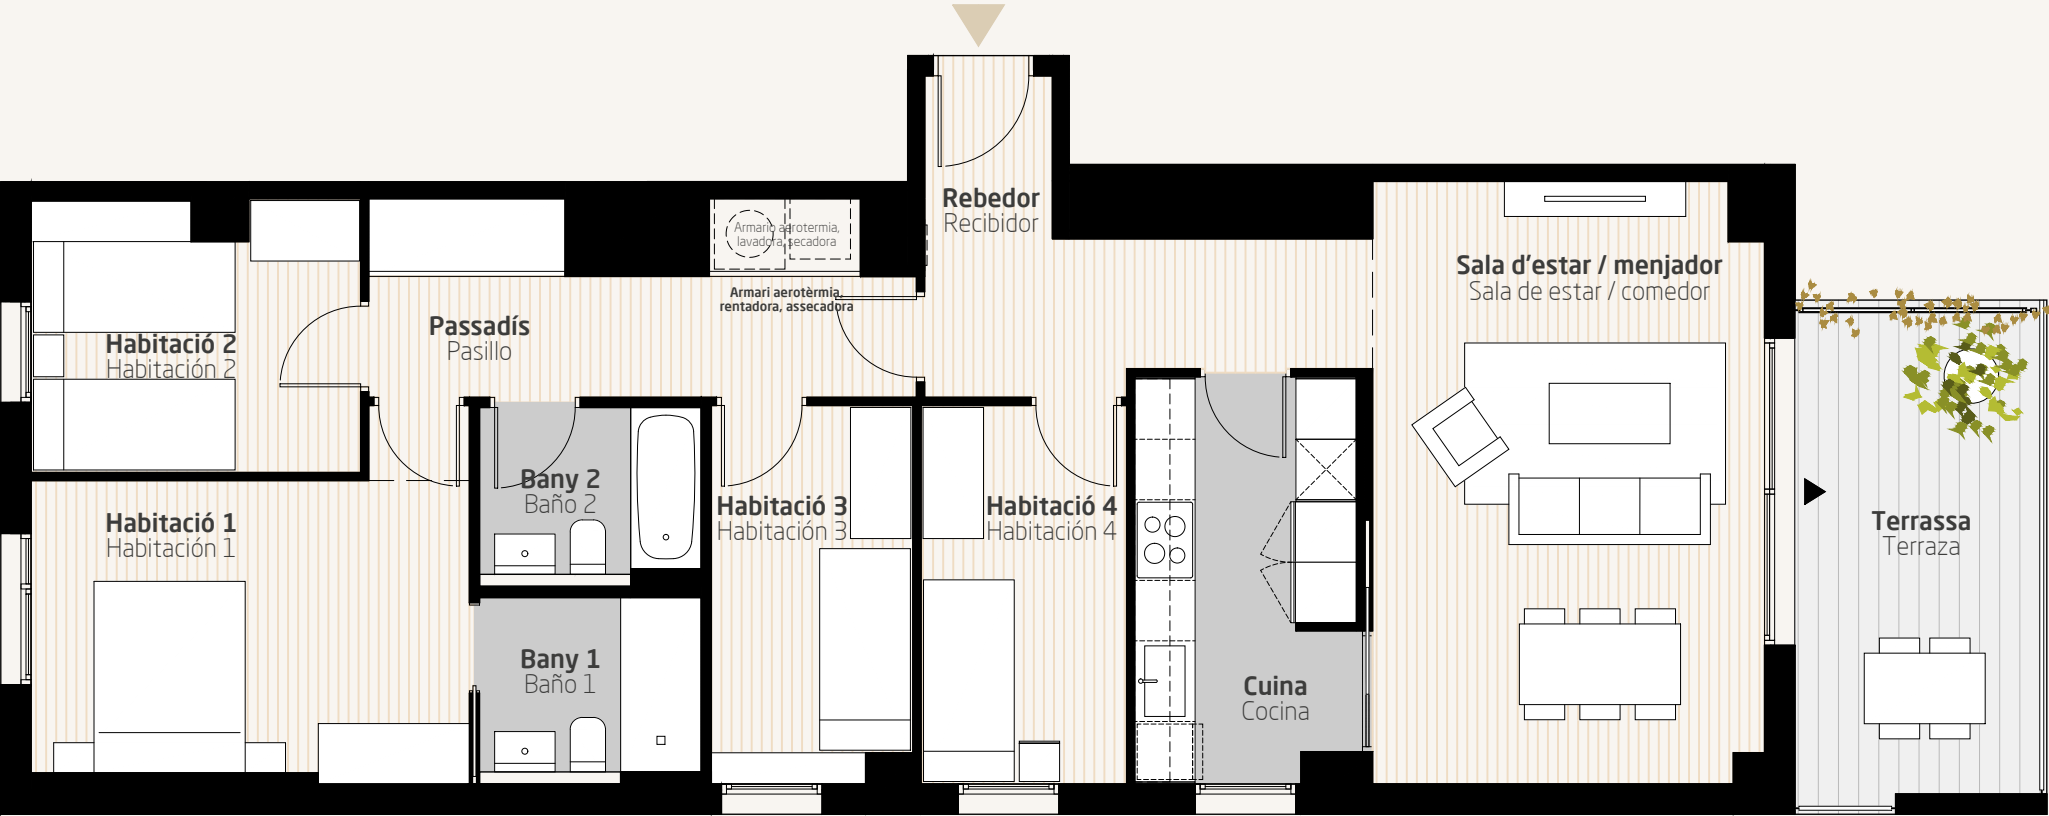

SUPERFÍCIE ÚTIL
SUPERFICIE ÚTIL

Rebedor Recibidor	5,21 m²
Passadís Pasillo	9,19 m²
Cuina Cocina	8,86 m²
Sala d'estar / menjador Sala de estar / comedor	26,10 m²
Habitació 1 Habitación 1	13,52 m²
Habitació 2 Habitación 2	8,61 m²
Habitació 3 Habitación 3	7,36 m²
Habitació 4 Habitación 4	7,66 m²
Bany 1 Baño 1	3,97 m²
Bany 2 Baño 2	3,78 m²
TOTAL INTERIOR TOTAL INTERIOR	94,26 m²
Terrassa Terraza	11,26 m²


TOTAL EXTERIOR
TOTAL EXTERIOR

TOTAL ÚTIL HABITATGE
TOTAL ÚTIL VIVIENDA

SUPERFÍCIE CONSTRUÏDA
SUPERFICIE CONSTRUIDA

Perímetre habitatge Perímetro vivienda	112,96 m²
Exterior (50%) Exterior (50%)	6,25 m²
Espais comunitaris Espacios comunitarios	15,45 m²

TOTAL CONSTRUÏDA
TOTAL CONSTRUIDA

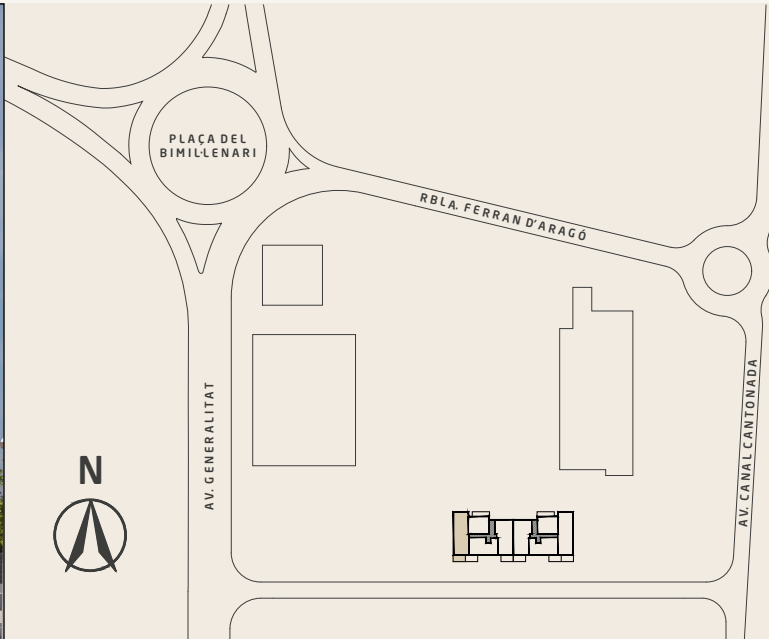

Promou, construeix i comercialitza
Promueve, construye y comercializa

sb immobiliària

El promotor es reserva el dret de modificar per necessitats tècniques, legals i/o comercials les característiques, superfícies, distribucions, nivells i perímetres indicats en aquest plànol. El mobiliari que apareix al plànol no forma part de l'habitatge. Plànols amb informació orientativa sense valor contractual.

El promotor se reserva el derecho de modificar por necesidades técnicas, legales y/o comerciales las características, superficies, distribuciones, niveles y perímetros indicados en este plano. El mobiliario que aparece en el plano no forma parte de la vivienda. Planos con información orientativa sin valor contractual.