
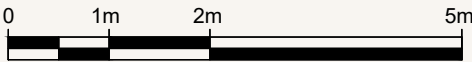


residencial

sb porta tortosa_2

ESCALA / ESCALERA 2
PLANTA / PLANTA 1-2-3-4-5-6
PORTA / PUERTA 3

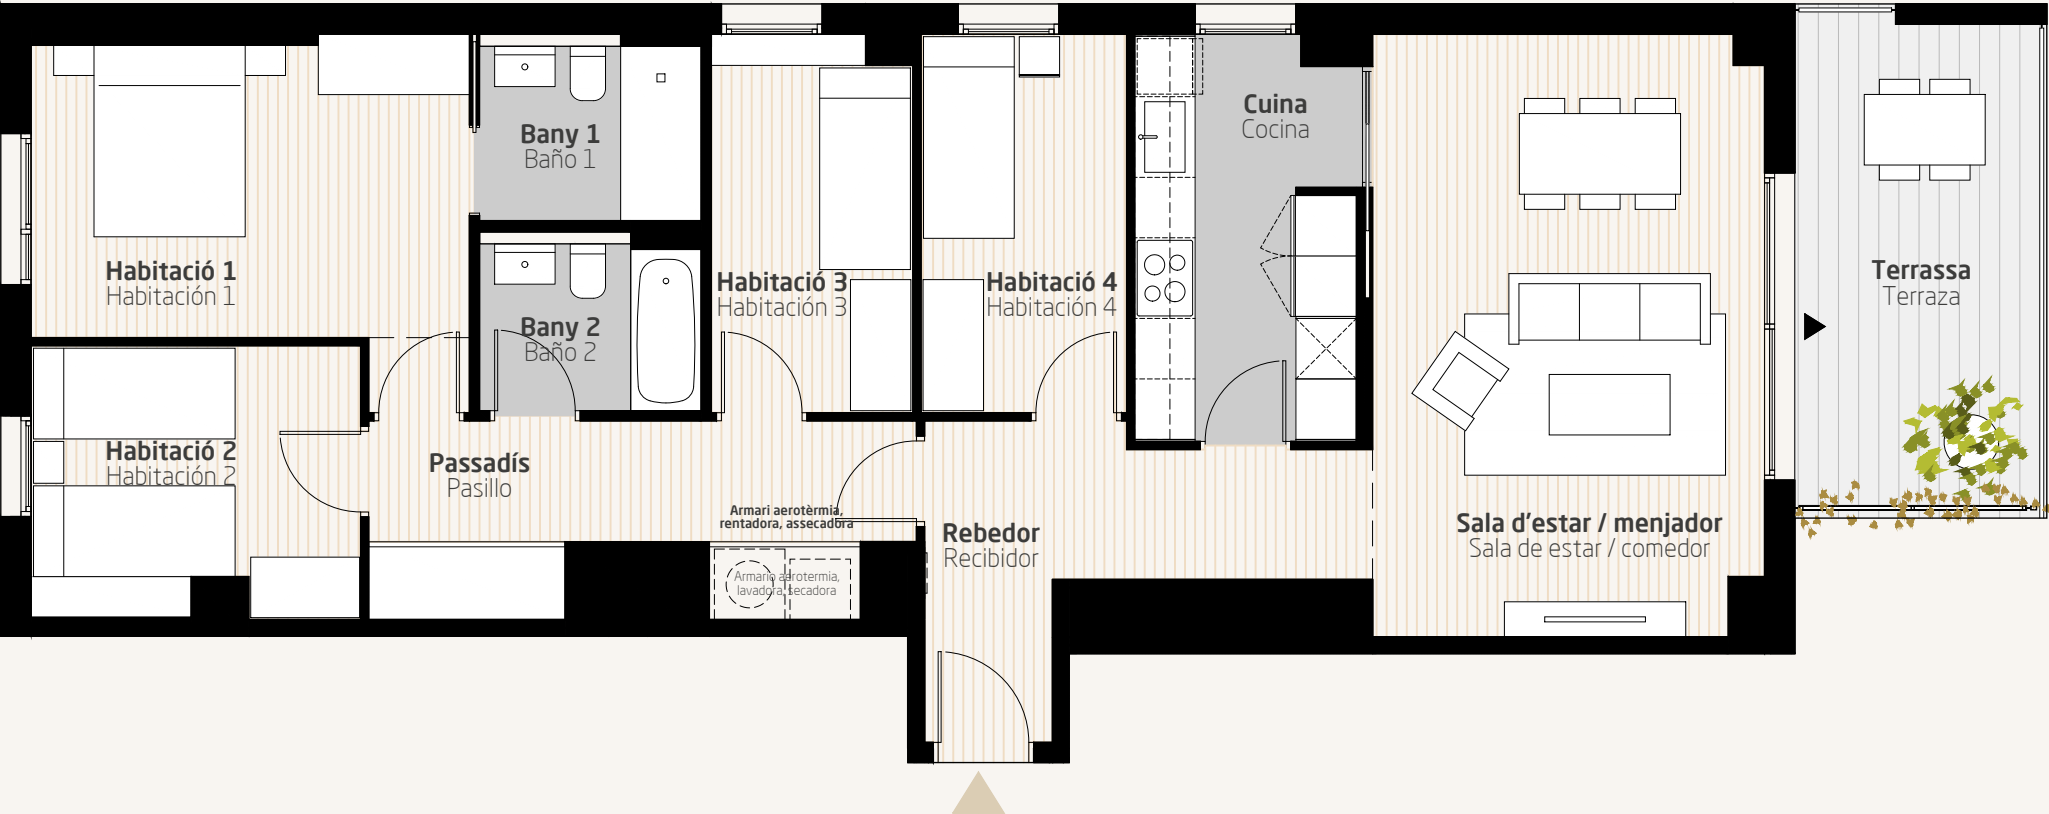

SUPERFÍCIE ÚTIL


SUPERFÍCIE ÚTIL

Rebedor Recibidor	5,21 m²
Passadís Pasillo	9,19 m²
Cuina Cocina	8,86 m²
Sala d'estar / menjador Sala de estar / comedor	26,10 m²
Habitació 1 Habitación 1	13,52 m²
Habitació 2 Habitación 2	8,61 m²
Habitació 3 Habitación 3	7,36 m²
Habitació 4 Habitación 4	7,66 m²
Bany 1 Baño 1	3,97 m²
Bany 2 Baño 2	3,78 m²
TOTAL INTERIOR TOTAL INTERIOR	94,26 m²
Terrassa Terraza	11,26 m²
TOTAL EXTERIOR TOTAL EXTERIOR	11,26 m²
TOTAL ÚTIL HABITATGE TOTAL ÚTIL VIVIENDA	105,52 m²

SUPERFÍCIE CONSTRUÏDA

SUPERFÍCIE CONSTRUIDA

Perímetre habitatge Perímetro vivienda	112,96 m²
Exterior (50%) Exterior (50%)	6,25 m²
Espais comunitaris Espacios comunitarios	15,45 m²
TOTAL CONSTRUÏDA TOTAL CONSTRUIDA	134,66 m²

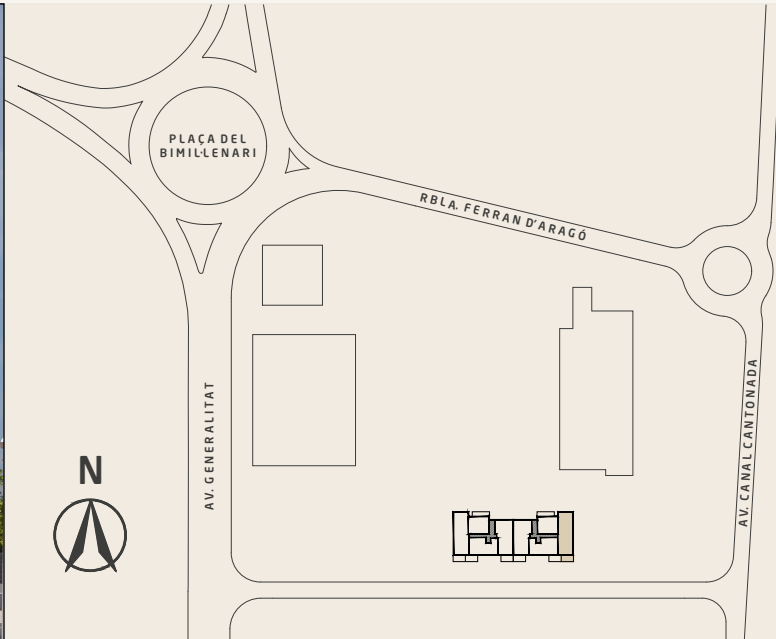

Promou, construeix i comercialitza
Promueve, construye y comercializa

sb immobiliària

El promotor es reserva el dret de modificar per necessitats tècniques, legals i/o comercials les característiques, superfícies, distribucions, nivells i perímetres indicats en aquest plànol. El mobiliari que apareix al plànol no forma part de l'habitatge. Plànols amb informació orientativa sense valor contractual.

El promotor se reserva el derecho de modificar por necesidades técnicas, legales y/o comerciales las características, superficies, distribuciones, niveles y perímetros indicados en este plano. El mobiliario que aparece en el plano no forma parte de la vivienda. Planos con información orientativa sin valor contractual.